


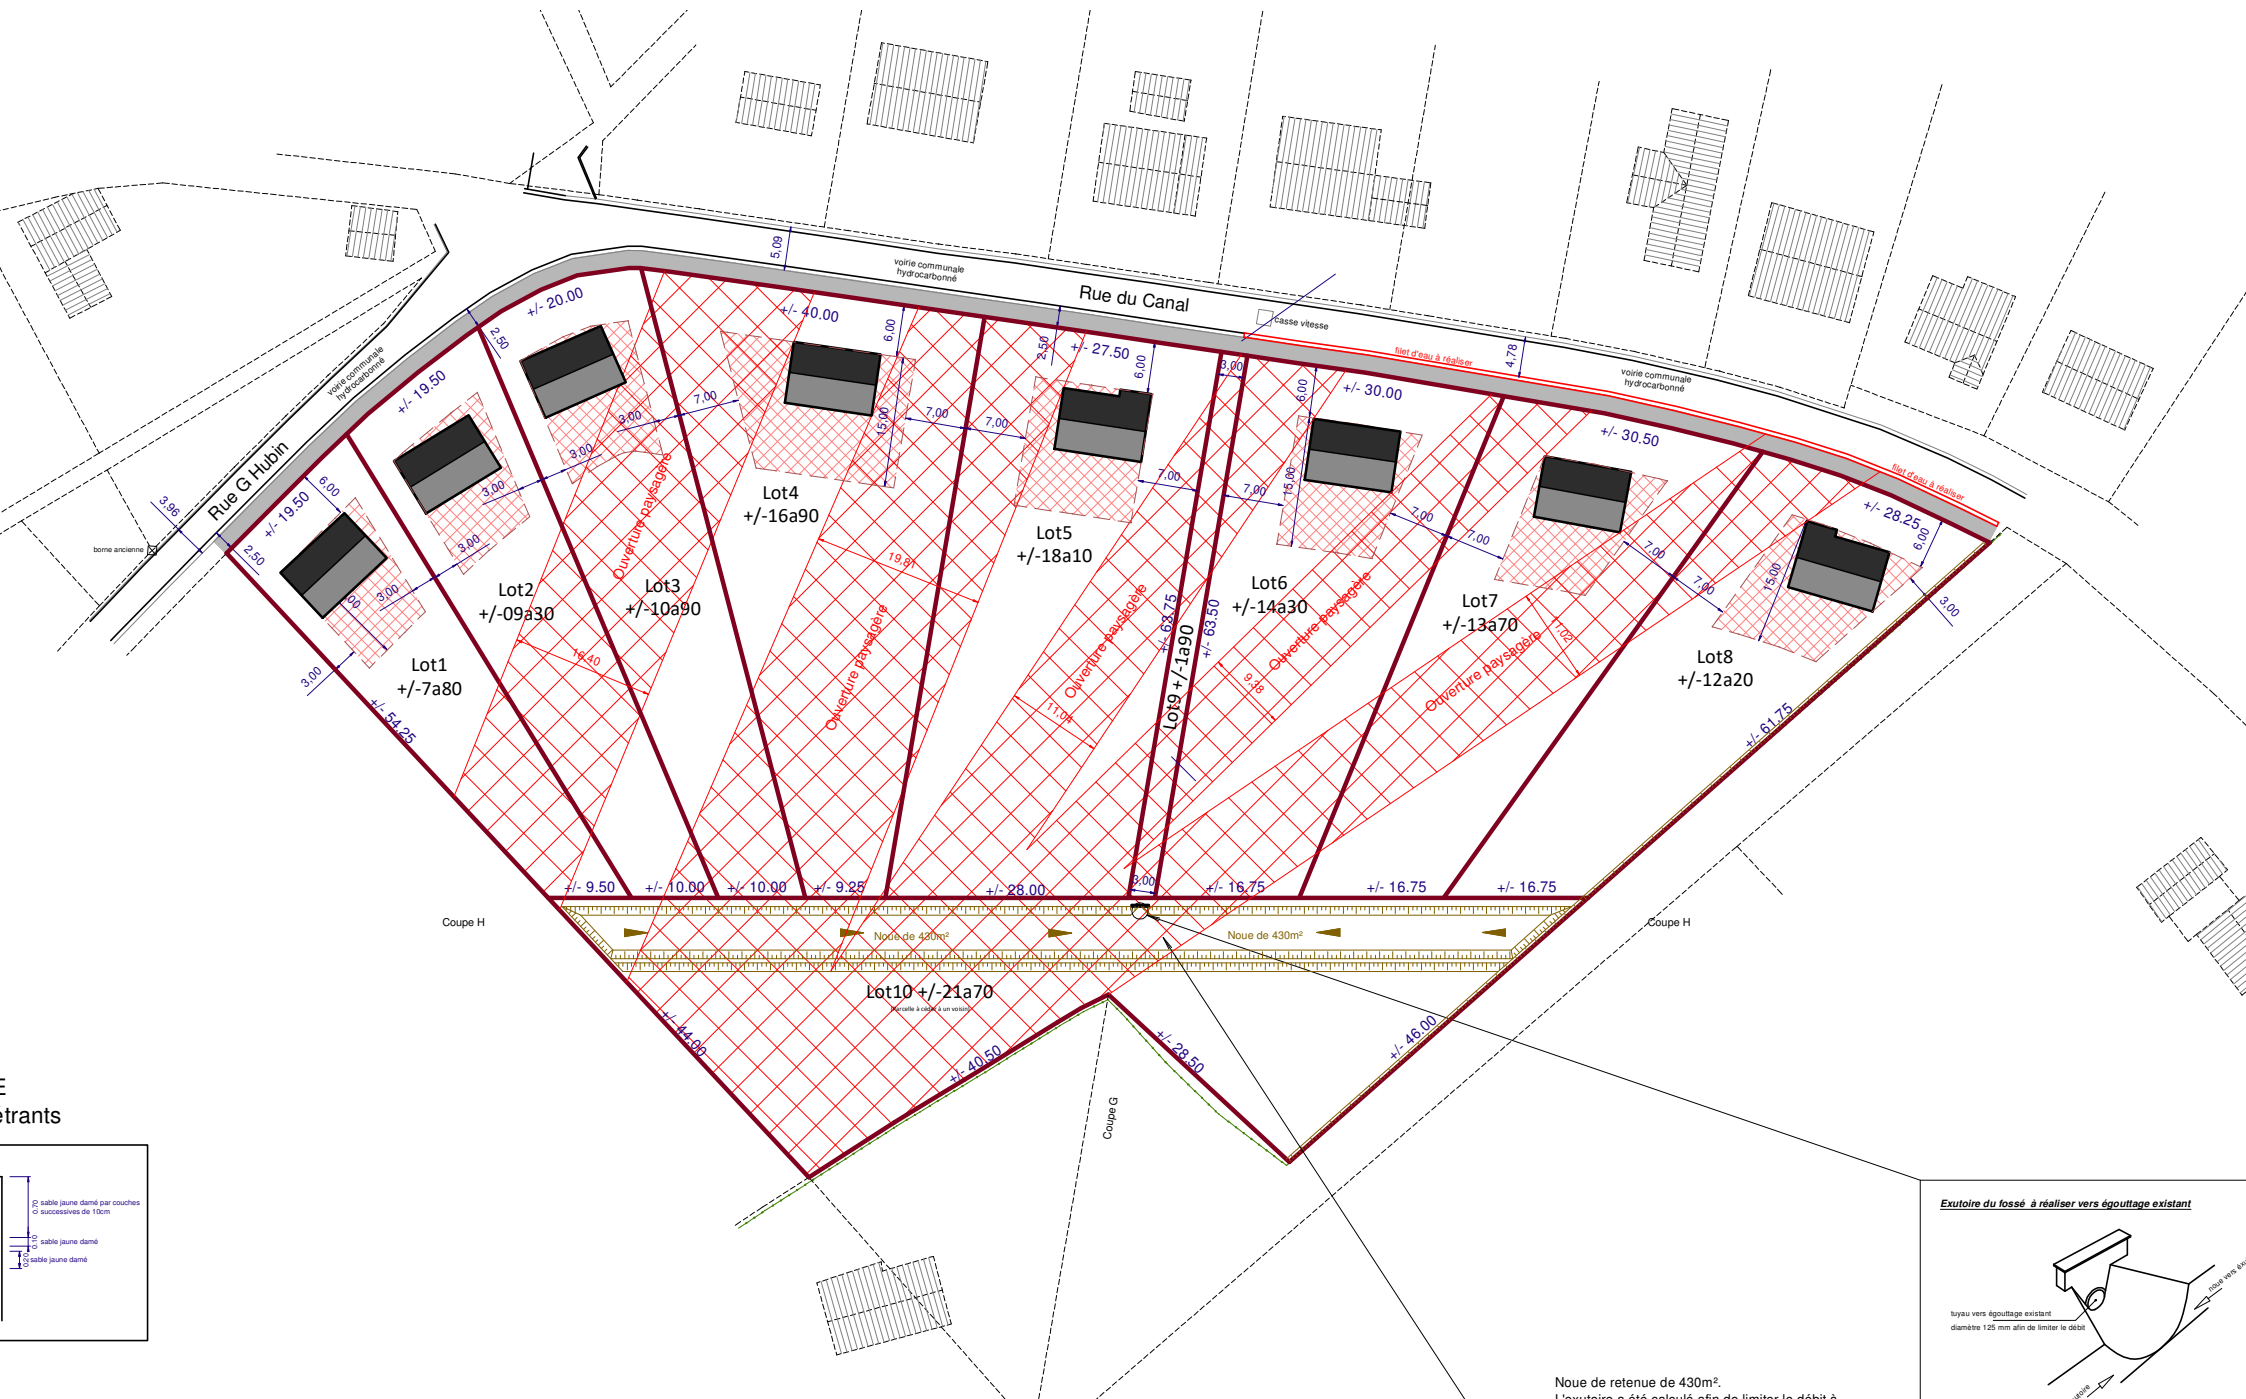

Exutoire du fossé à réaliser vers égouttage existant

